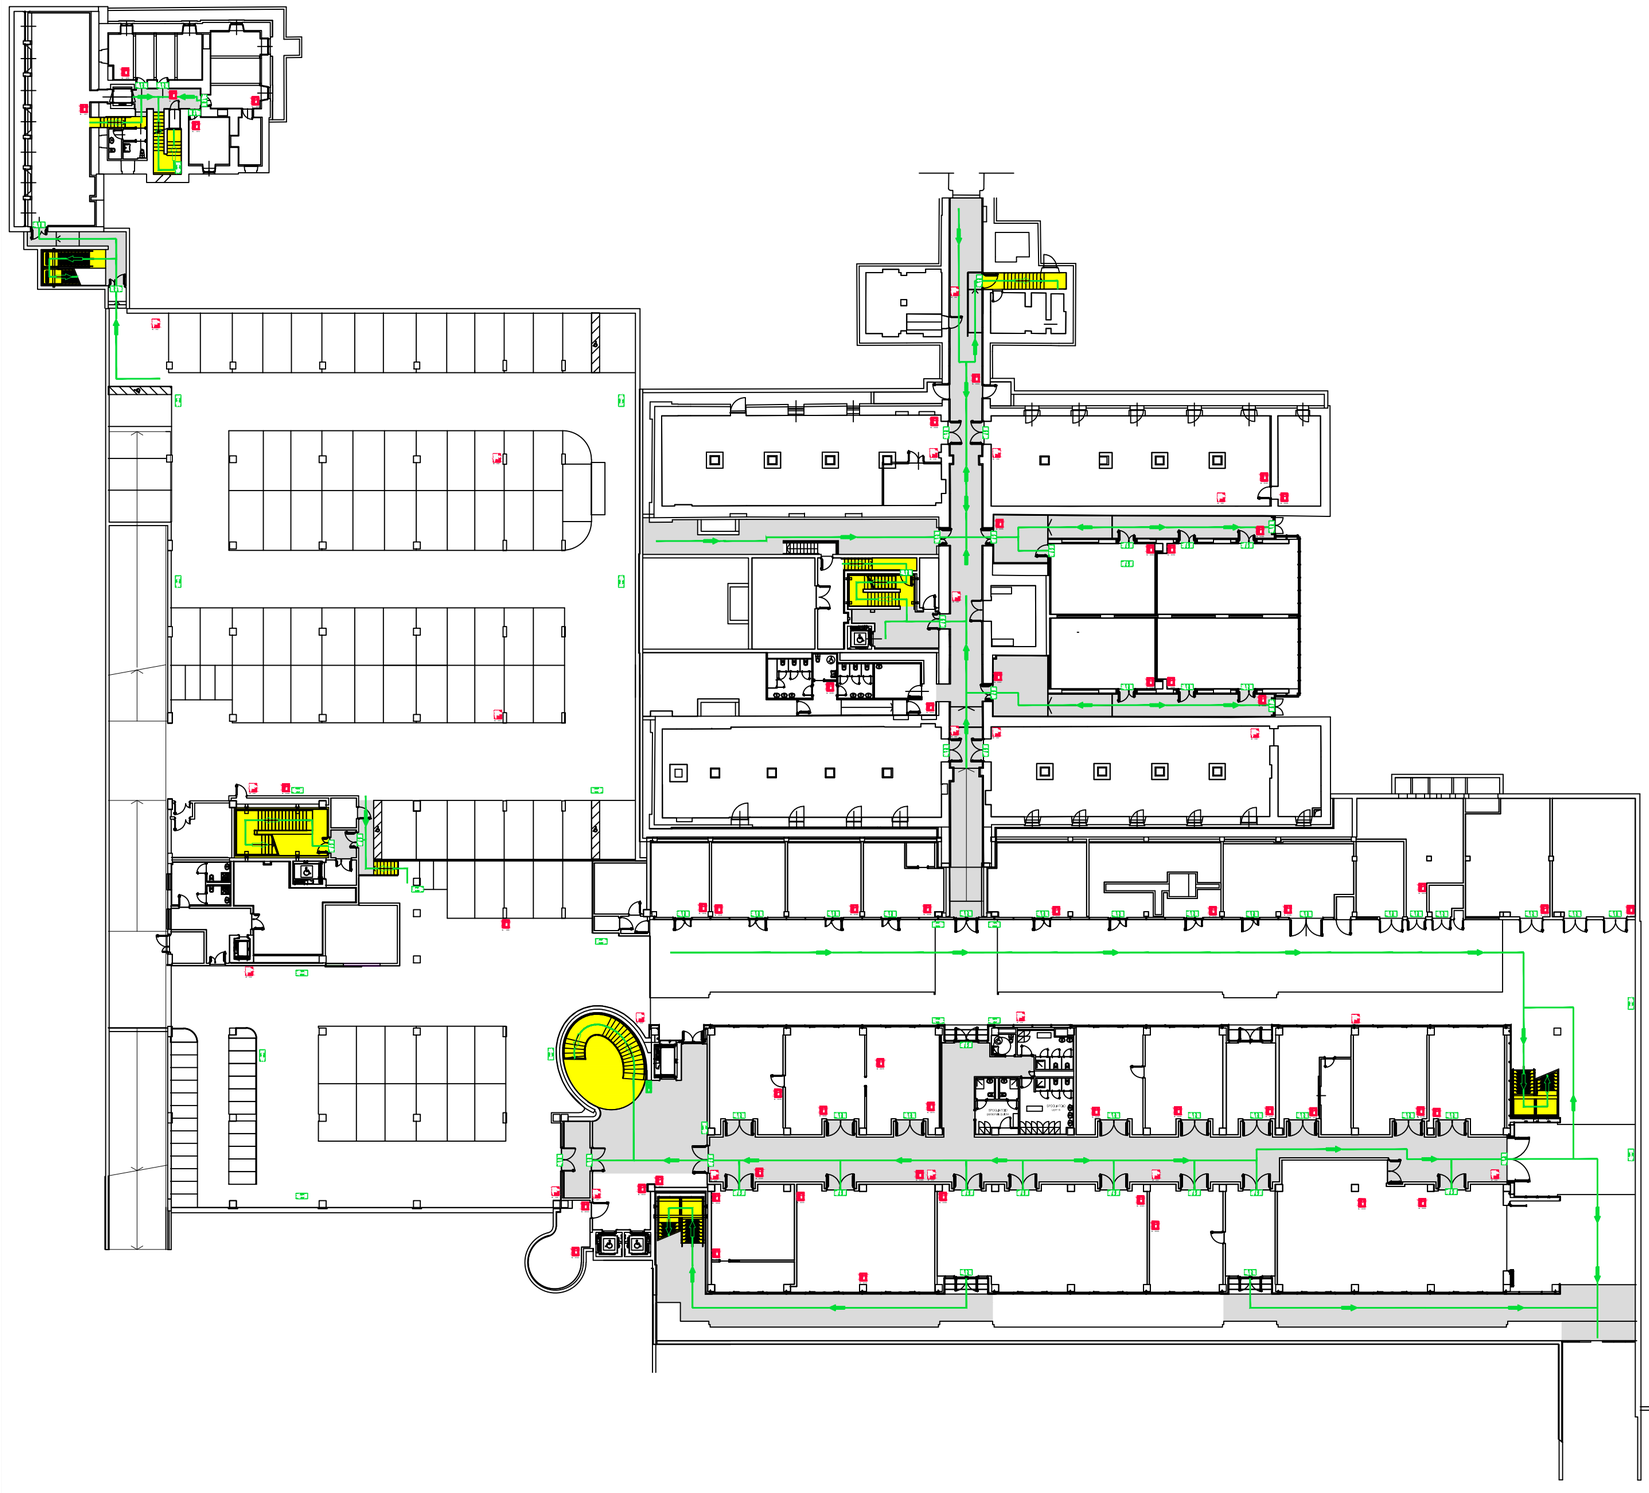

Piano Seminterrato Totale

cod. LCF04 Layout 01

POLITECNICO DI MILANO
AREA TECNICO EDILIZIA
Servizio Adeguamento Normativo Patrimonio Immobiliare
P.zza Leonardo da Vinci, 32 - 20133 M I L A N O

Campus: Lecco Edificio N°: Totale

Piano di Evacuazione

Piano Seminterrato Totale

ETS	Aprile '14	ETS - MC	ETS MP	CPL
REVISIONE	DATA	REDATTO	VERIFICATO	APPROVATO

Estintore *Fire estinguisher* N. 0/00	Punto di raccolta *Meeting area*
Idrante *Hydrant* N. 0/00	Sgancio magnete *Release magnet* SM
Pulsante di allarme *Fire alarm*	Sgancio corrente *Emergency stop*
Uscite di Sicurezza *Emergency doors*	Percorso di uscita-exit percorso vs basso percorso orizzontale percorso vs alto
Scale di sicurezza *Fire stairways*	via di fuga orizzontale *horizontal protected path*
Direzione da seguire *Way to follow*	via di fuga verticale *vertical protected path*
Qui Voi siete qui *You are here*	Sedia di evacuazione *Evacuation Chair*

EMERGENZA

In caso di pericolo dare immediatamente l'allarme tramite gli appositi pulsanti di emergenza o comunicando immediatamente in portineria l'accaduto (interno 2006/2007).	*In the event of danger, immediatly press the fire alarm button or call to caretaker's (2006/2007).*
interno 8717/8718	8717/8718
In caso di emergenza (sirena, segnalazione acustica, vocale o visiva):	*In the event of emergency (bells, chimes, acustic, vocal or visual signals):*
- abbandonare immediatamente i locali seguendo le indicazioni delle vie di fuga ed uscite di sicurezza. Prestare aiuto per l'evacuazione alle persone in difficoltà;	*- leave the premise immediatly but without running. Follow the marked protected path. Try to help other people, if you can do it safely;*
- non utilizzare gli ascensori e montacarichi;	*- don't use elevators. Use the stairs;*
- recarsi nei punti di raccolta opportunamente segnalati ed attendere le istruzioni degli addetti alle emergenze.	*- reach the indicated shelter areas and wait for instruction.*
In nessun caso intervenire autonomamente con lance o idranti su apparecchiature o impianti in tensione.	*Do not fight a fire by yourself.*
Non utilizzare apparecchiature antincendio che devono restare a disposizione del personale addetto.	*Do not use fire extinguisher if you have not been properly trained.*
Cassetta di pronto soccorso	*First-aid kit*

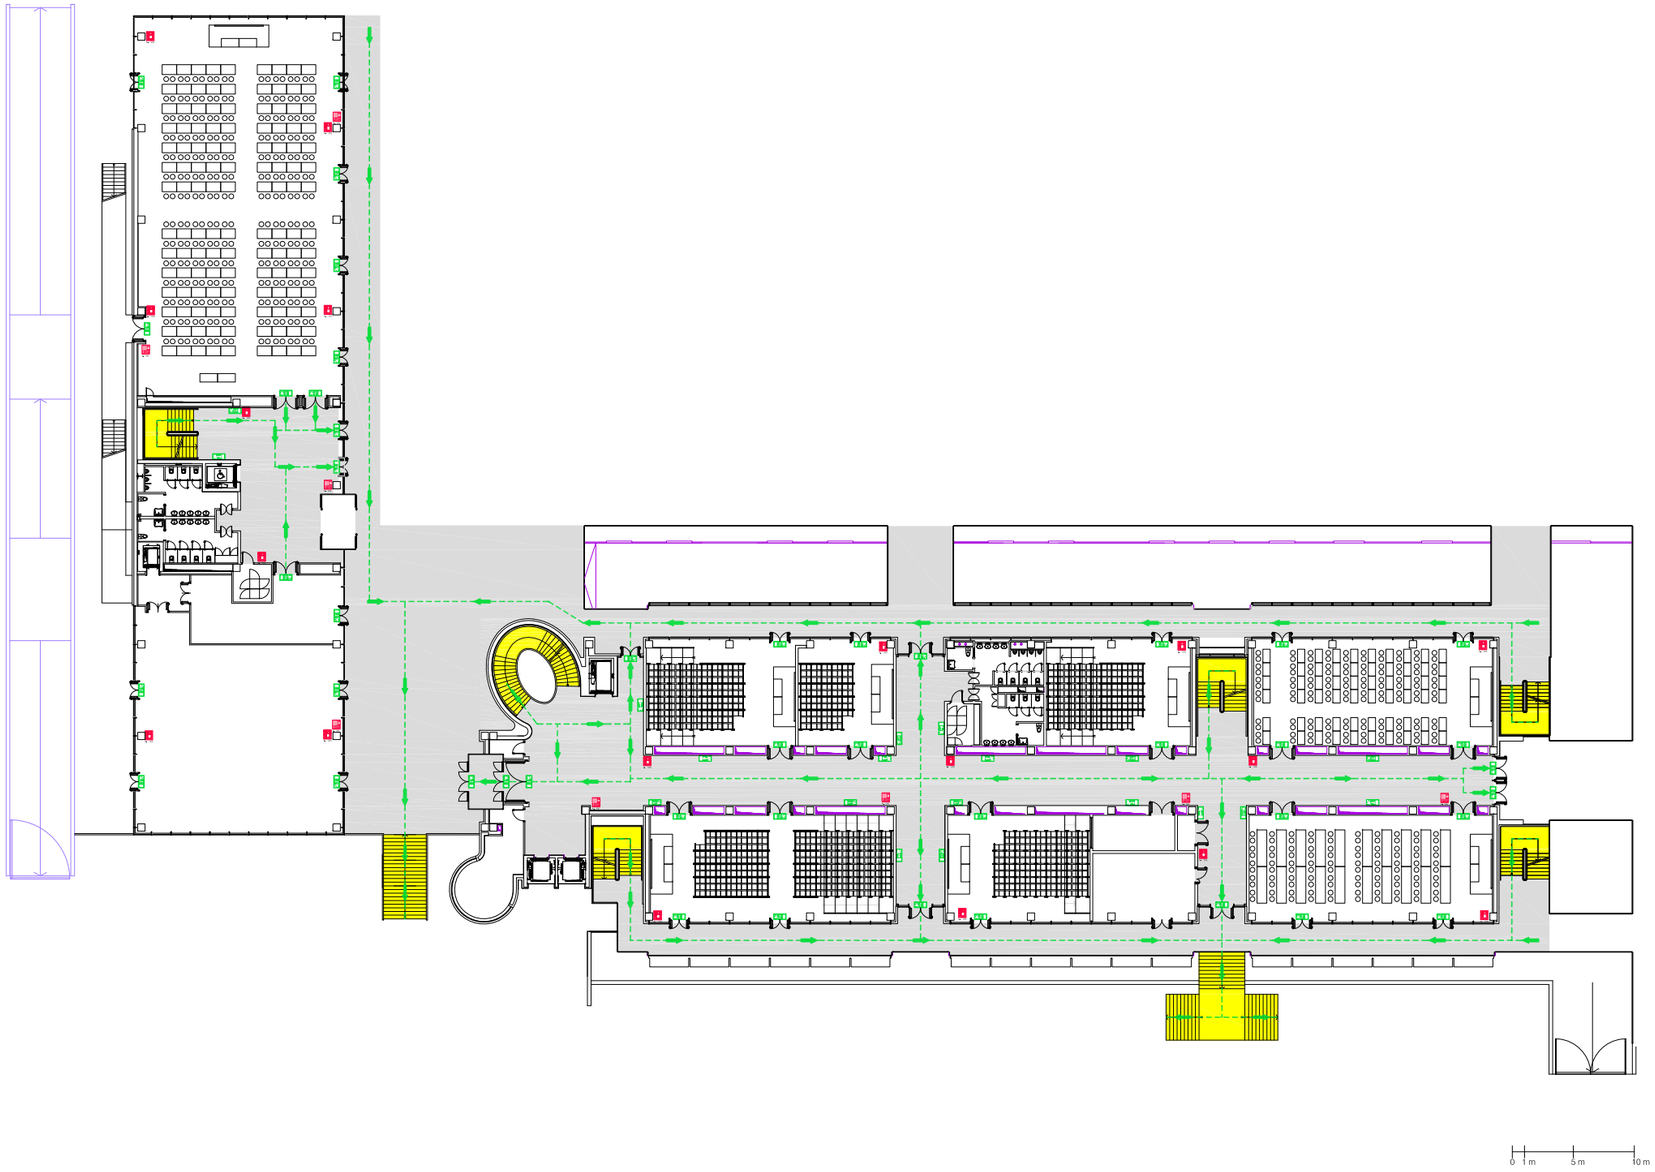

Piano Terra

cod. --------- *Totale*

POLITECNICO DI MILANO
AREA TECNICO EDILIZIA
Servizio Adeguamento Normativo Patrimonio Immobiliare
P.zza Leonardo da Vinci, 32 - 20133 M I L A N O

Campus: Lecco

Edificio N°: 9 / 10

Piano di Evacuazione

Piano Terra

REVISIONE	DATA	REDATTO	VERIFICATO	APPROVATO
	Marzo '13			

Estintore *Fire estinguisher* N. 0/00	Punto di raccolta *Meeting area*
Idrante *Hydrant* N. 0/00	sgancio magnete SM
Pulsante di allarme *Fire alarm*	sgancio corrente *emergency stop*
Uscite di Sicurezza *Emergency doors*	percorso di uscita *exit*
Scale di sicurezza *Fire stairways*	via di fuga orizzontale *horizontal protected path*
Direzione da seguire *Way to follow*	via di fuga verticale *vertical protected path*
Qui Voi siete qui	*You are here*

EMERGENZA

In caso di pericolo dare immediatamente l'allarme tramite gli appositi pulsanti di emergenza o comunicando immediatamente in portineria l'accaduto.	*In the event of danger, immediatly press the fire alarm button or call to caretaker's.*
(interno ----)	*(----)*
In caso di emergenza (sirena, segnalazione acustica, vocale o visiva):	*In the event of emergency (bells, chimes, acustic, vocal or visual signals):*
- abbandonare immediatamente i locali seguendo le indicazioni delle vie di fuga ed uscite di sicurezza. Prestare aiuto per l'evacuazione alle persone in difficoltà;	*- leave the premise immediatly but without running. Follow the marked protected path. Try to help other people, if you can do it safely;*
- non utilizzare gli ascensori e montacarichi;	*- don't use elevators. Use the stairs;*
- recarsi nei punti di raccolta opportunamente segnalati ed attendere le istruzioni degli addetti alle emergenze.	*- reach the indicated shelter areas and wait for instruction.*
In nessun caso intervenire autonomamente con lance o idranti su apparecchiature o impianti in tensione.	*Do not fight a fire by yourself.*
Non utilizzare apparecchiature antincendio che devono restare a disposizione del personale addetto.	*Do not use fire extinguisher if you have not been properly trained.*
Cassetta di Pronto Soccorso.	*First-aid kit.*

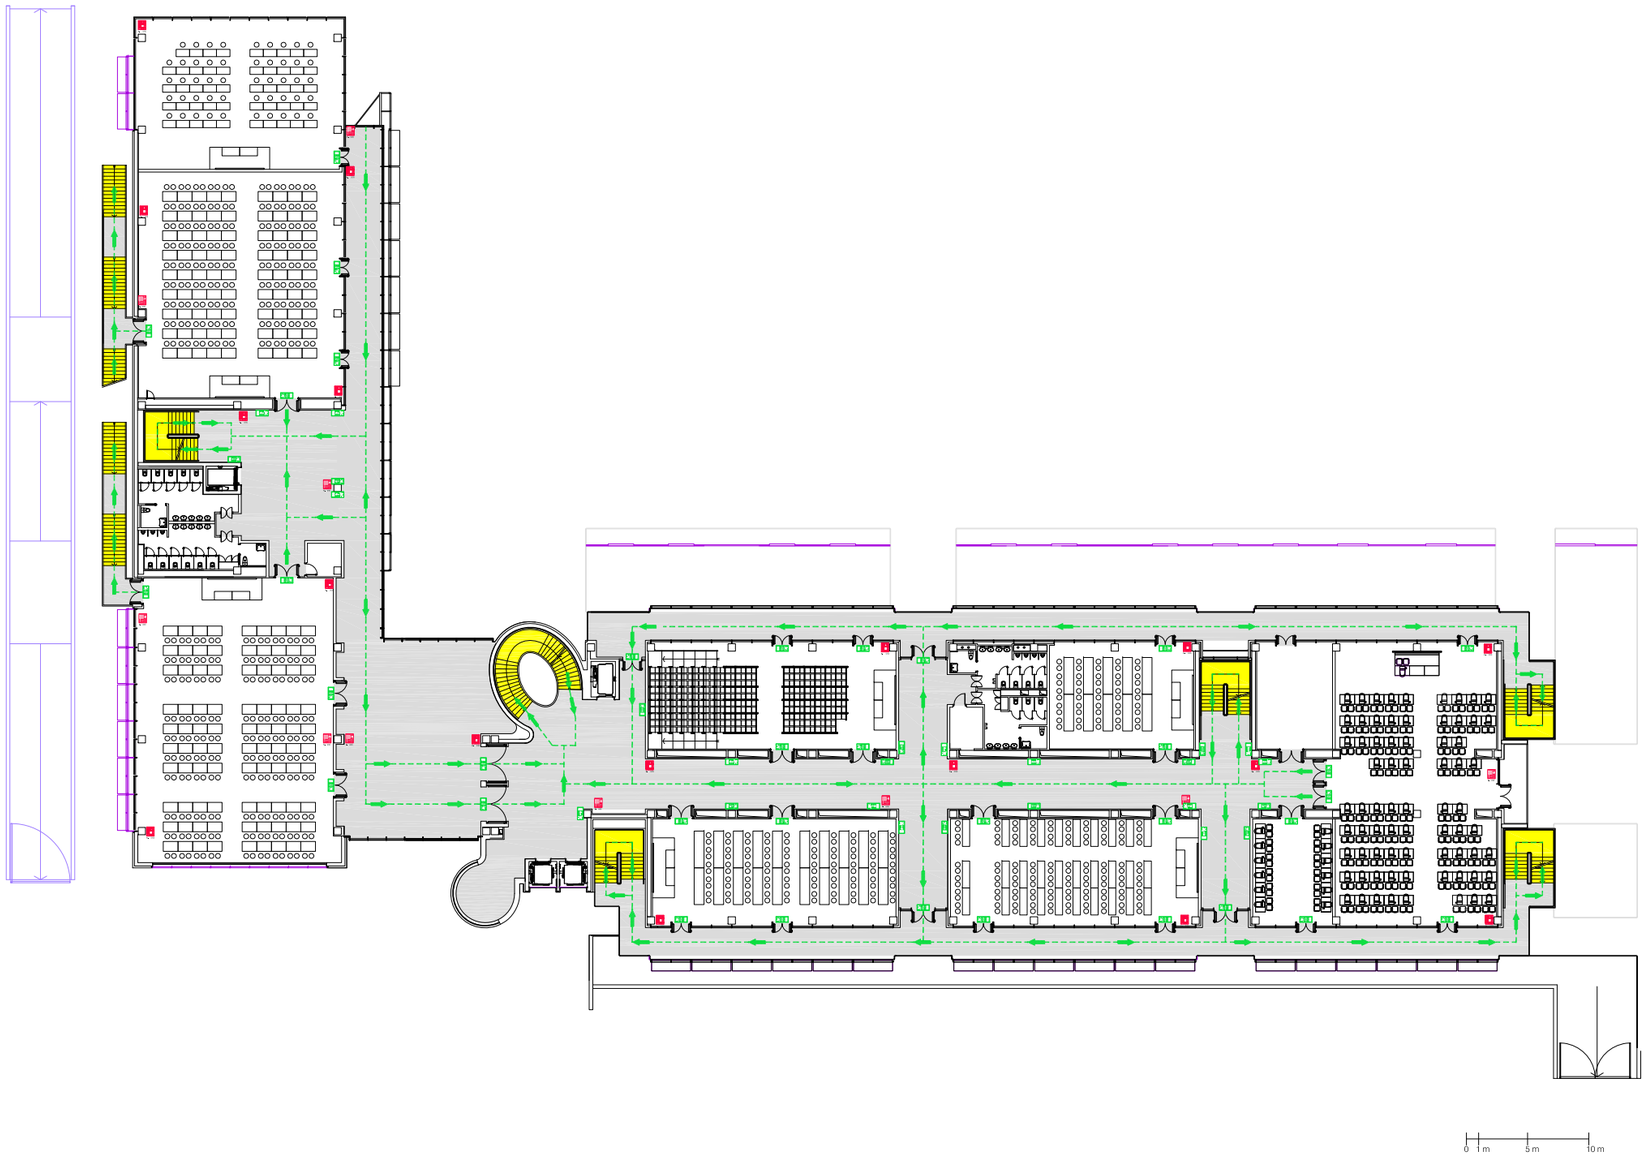

cod. --------- **Totale**

Piano Primo

POLITECNICO DI MILANO
AREA TECNICO EDILIZIA
Servizio Adeguamento Normativo Patrimonio Immobiliare
P.zza Leonardo da Vinci, 32 - 20133 M I L A N O

Campus: Lecco

Edificio N°: 9 / 10

Piano di Evacuazione

Piano Primo

REVISIONE	DATA	REDATTO	VERIFICATO	APPROVATO
	Marzo '13			

Estintore *Fire estinguisher* N. 0/00	Punto di raccolta *Meeting area*
Idrante *Hydrant* N. 0/00	sgancio magnete SM
Pulsante di allarme *Fire alarm*	sgancio corrente *emergency stop*
Uscite di Sicurezza *Emergency doors*	percorso di uscita *exit*
Scale di sicurezza *Fire stairways*	via di fuga orizzontale *horizontal protected path*
Direzione da seguire *Way to follow*	via di fuga verticale *vertical protected path*

Qui Voi siete qui *You are here*

EMERGENZA

In caso di pericolo dare immediatamente l'allarme tramite gli appositi pulsanti di emergenza o comunicando immediatamente in portineria l'accaduto.	*In the event of danger, immediatly press the fire alarm button or call to caretaker's.*
(interno ----)	*(----)*
In caso di emergenza (sirena, segnalazione acustica, vocale o visiva):	*In the event of emergency (bells, chimes, acustic, vocal or visual signals):*
- abbandonare immediatamente i locali seguendo le indicazioni delle vie di fuga ed uscite di sicurezza. Prestare aiuto per l'evacuazione alle persone in difficoltà;	*- leave the premise immediatly but without running. Follow the marked protected path. Try to help other people, if you can do it safely;*
- non utilizzare gli ascensori e montacarichi;	*- don't use elevators. Use the stairs;*
- recarsi nei punti di raccolta opportunamente segnalati ed attendere le istruzioni degli addetti alle emergenze.	*- reach the indicated shelter areas and wait for instruction.*
In nessun caso intervenire autonomamente con lance o idranti su apparecchiature o impianti in tensione.	*Do not fight a fire by yourself.*
Non utilizzare apparecchiature antincendio che devono restare a disposizione del personale addetto.	*Do not use fire extinguisher if you have not been properly trained.*
Cassetta di Pronto Soccorso.	*First-aid kit.*

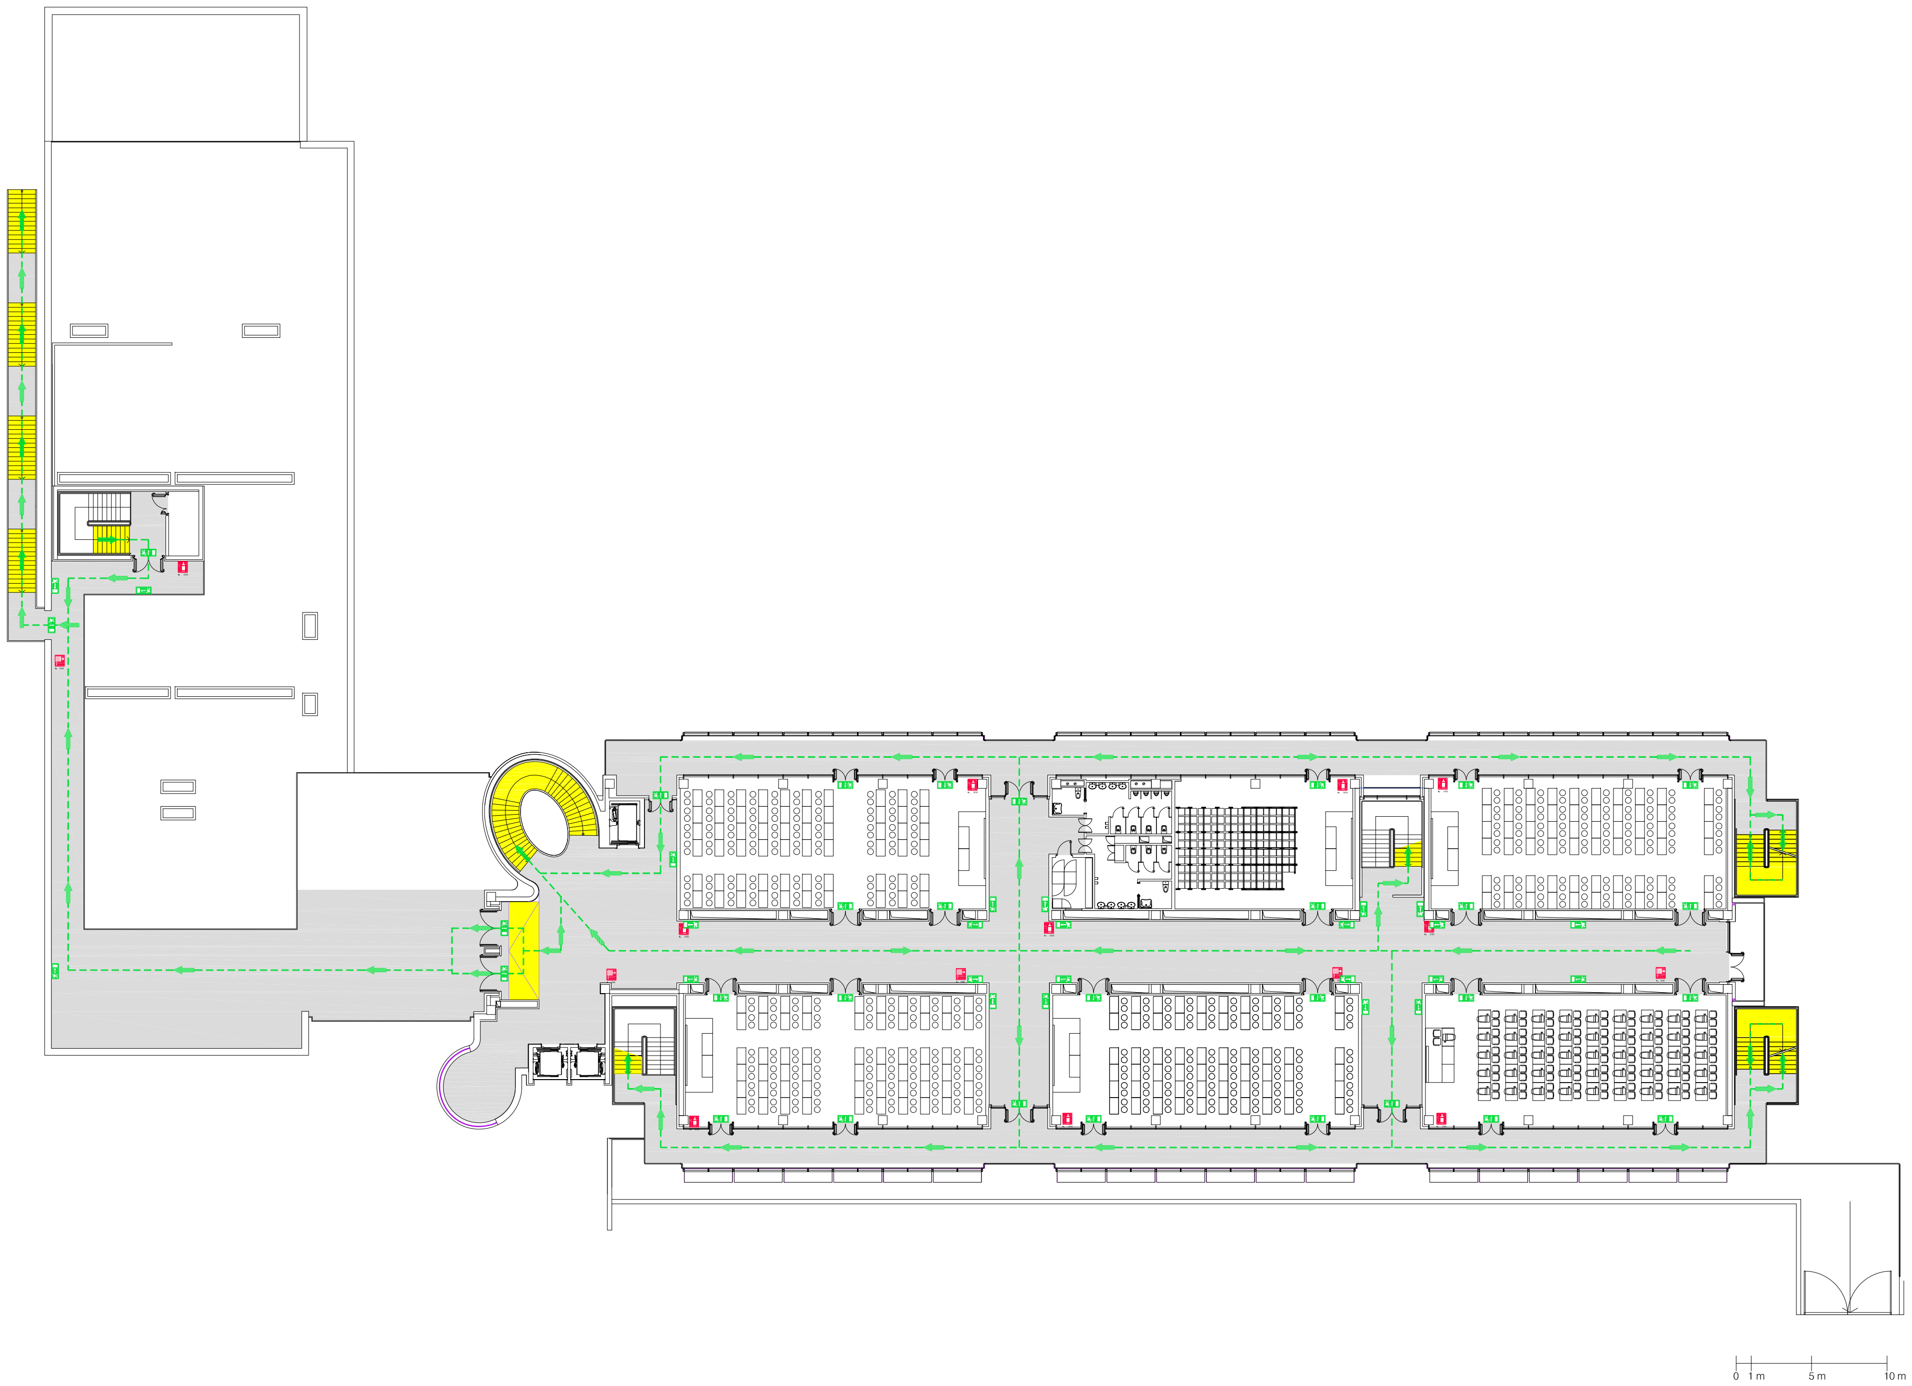

POLITECNICO DI MILANO
AREA TECNICO EDILIZIA
Servizio Adeguamento Normativo Patrimonio Immobiliare
P.zza Leonardo da Vinci, 32 - 20133 M I L A N O

Campus: Lecco   Edificio N°: 9 / 10

Piano di Evacuazione

Piano Secondo

REVISIONE	DATA	REDATTO	VERIFICATO	APPROVATO
	Marzo '13			

Estintore *Fire estinguisher* (N. 0/00)	Punto di raccolta *Meeting area*
Idrante *Hydrant* (N. 0/00)	sganico magnete (SM)
Pulsante di allarme *Fire alarm*	sgancio corrente *emergency stop*
Uscite di Sicurezza *Emergency doors*	percorso di uscita *exit*
Scale di sicurezza *Fire stairways*	via di fuga orizzontale *horizontal protected path*
Direzione da seguire *Way to follow*	via di fuga verticale *vertical protected path*

Qui — Voi siete qui — *You are here*

EMERGENZA

Italiano	English
In caso di pericolo dare immediatamente l'allarme tramite gli appositi pulsanti di emergenza o comunicando immediatamente in portineria l'accaduto.	*In the event of danger, immediatly press the fire alarm button or call to caretaker's.*
(interno ----)	*(----)*
In caso di emergenza (sirena, segnalazione acustica, vocale o visiva):	*In the event of emergency (bells, chimes, acustic, vocal or visual signals):*
- abbandonare immediatamente i locali seguendo le indicazioni delle vie di fuga ed uscite di sicurezza. Prestare aiuto per l'evacuazione alle persone in difficoltà;	*- leave the premise immediatly but without running. Follow the marked protected path. Try to help other people, if you can do it safely;*
- non utilizzare gli ascensori e montacarichi;	*- don't use elevators. Use the stairs;*
- recarsi nei punti di raccolta opportunamente segnalati ed attendere le istruzioni degli addetti alle emergenze.	*- reach the indicated shelter areas and wait for instruction.*
In nessun caso intervenire autonomamente con lance o idranti su apparecchiature o impianti in tensione.	*Do not fight a fire by yourself.*
Non utilizzare apparecchiature antincendio che devono restare a disposizione del personale addetto.	*Do not use fire extinguisher if you have not been properly trained.*
Cassetta di Pronto Soccorso.	*First-aid kit.*

cod. --------- Totale

Piano Secondo

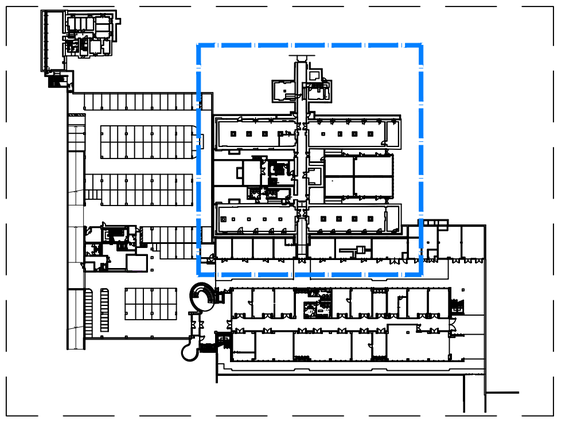

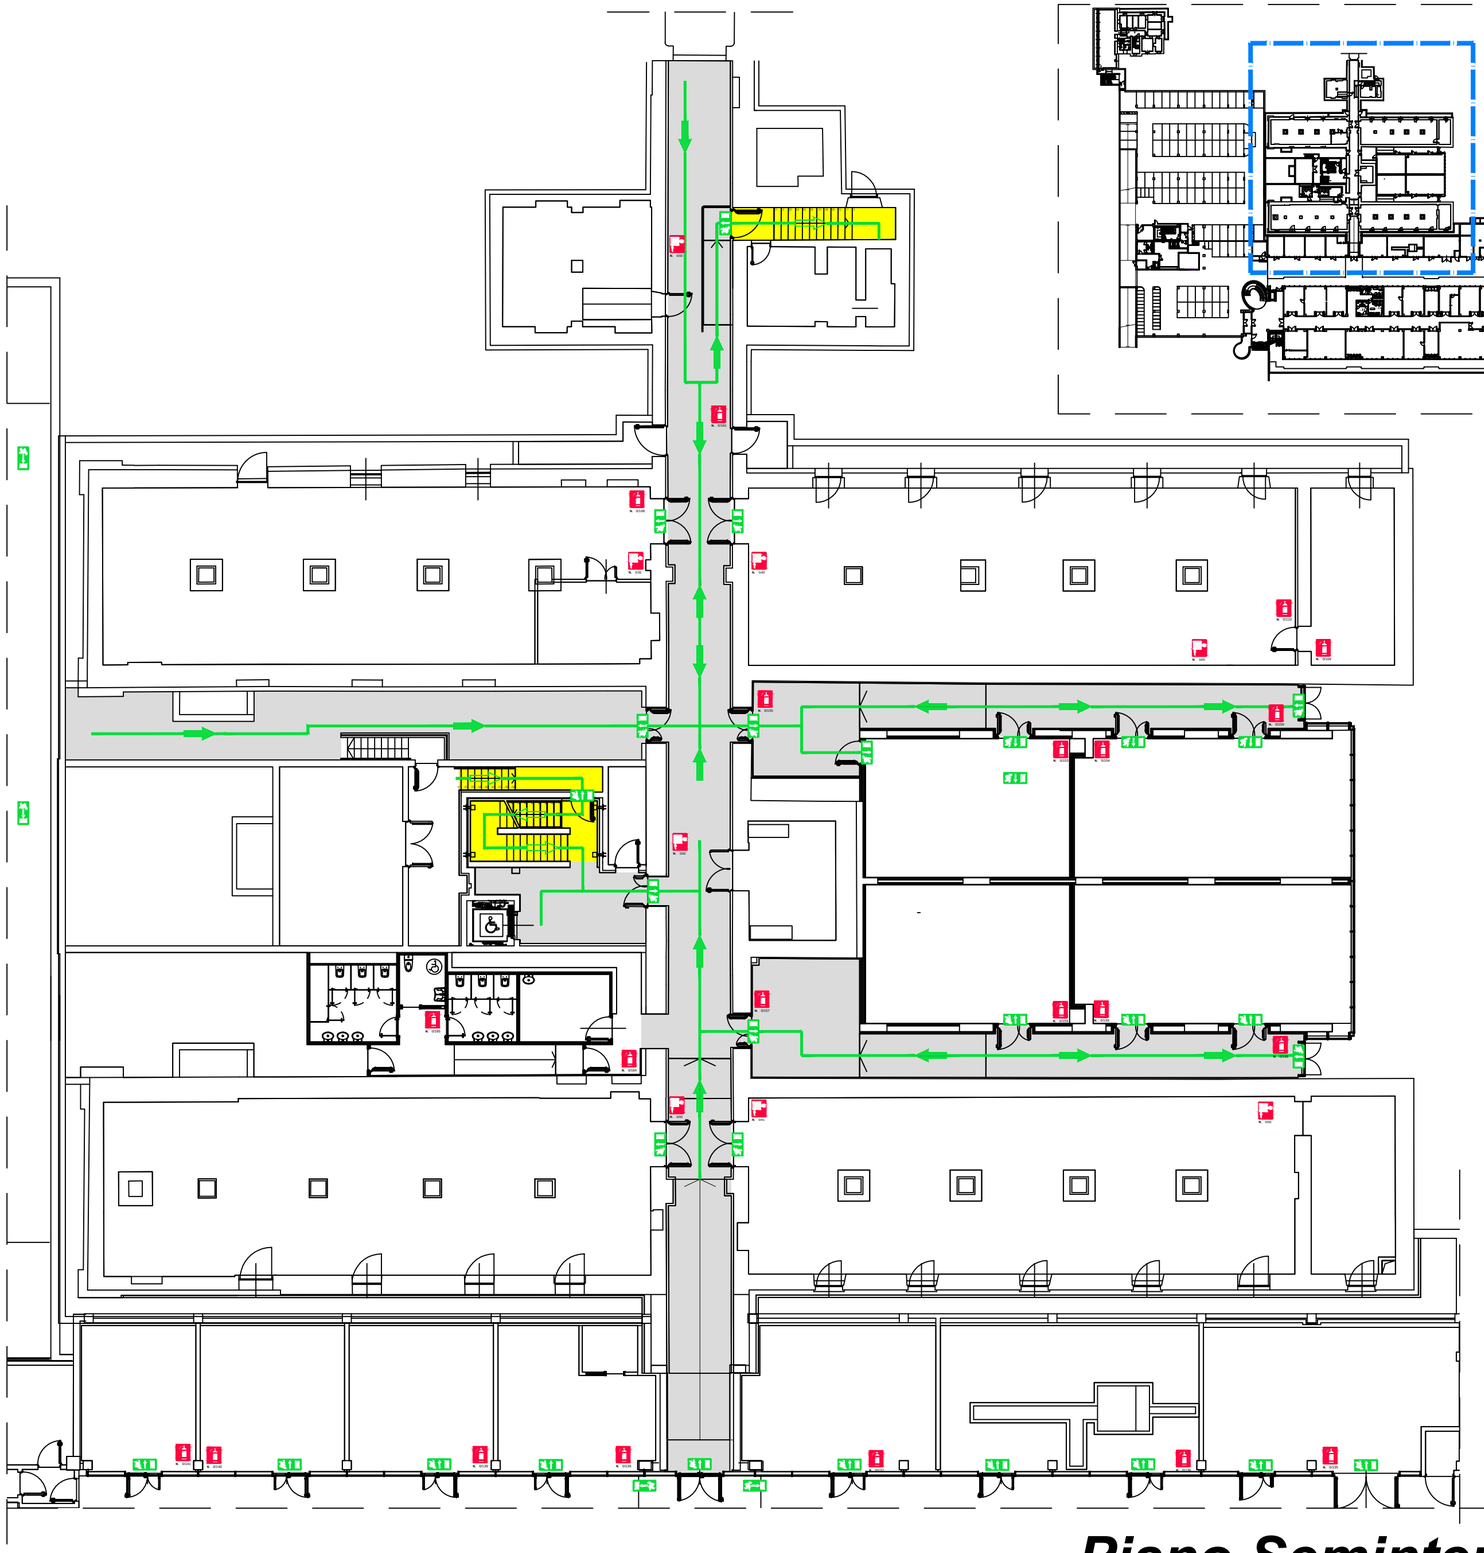

Piano Seminterrato

cod. LCF0408 Layout 02

POLITECNICO DI MILANO
AREA TECNICO EDILIZIA
Servizio Adeguamento Normativo Patrimonio Immobiliare
P.zza Leonardo da Vinci, 32 - 20133 M I L A N O

Campus: Lecco

Edificio N°: 08/10

Piano di Evacuazione

Piano Seminterrato

ETS	Aprile '14	ETS - MC	ETS MP	CPL
REVISIONE	DATA	REDATTO	VERIFICATO	APPROVATO

Estintore *Fire estinguisher* N. 0/00	Punto di raccolta *Meeting area*
Idrante *Hydrant* N. 0/00	Sgancio magnete *Release magnet* SM
Pulsante di allarme *Fire alarm*	Sgancio corrente *Emergency stop*
Uscite di Sicurezza *Emergency doors*	Percorso di uscita-exit percorso vs basso percorso orizzontale percorso vs alto
Scale di sicurezza *Fire stairways*	via di fuga orizzontale *horizontal protected path*
Direzione da seguire *Way to follow*	via di fuga verticale *vertical protected path*
Qui Voi siete qui *You are here*	Sedia di evacuazione *Evacuation Chair*

EMERGENZA

In caso di pericolo dare immediatamente l'allarme tramite gli appositi pulsanti di emergenza o comunicando immediatamente in portineria l'accaduto (interno 2006/2007).	*In the event of danger, immediatly press the fire alarm button or call to caretaker's (2006/2007).*
interno 8717/8718	8717/8718
In caso di emergenza (sirena, segnalazione acustica, vocale o visiva):	*In the event of emergency (bells, chimes, acustic, vocal or visual signals):*
- abbandonare immediatamente i locali seguendo le indicazioni delle vie di fuga ed uscite di sicurezza. Prestare aiuto per l'evacuazione alle persone in difficoltà;	*- leave the premise immediatly but without running. Follow the marked protected path. Try to help other people, if you can do it safely;*
- non utilizzare gli ascensori e montacarichi;	*- don't use elevators. Use the stairs;*
- recarsi nei punti di raccolta opportunamente segnalati ed attendere le istruzioni degli addetti alle emergenze.	*- reach the indicated shelter areas and wait for instruction.*
In nessun caso intervenire autonomamente con lance o idranti su apparecchiature o impianti in tensione.	*Do not fight a fire by yourself.*
Non utilizzare apparecchiature antincendio che devono restare a disposizione del personale addetto.	*Do not use fire extinguisher if you have not been properly trained.*
Cassetta di pronto soccorso	*First-aid kit*

POLITECNICO DI MILANO

AREA TECNICO EDILIZIA

Servizio Adeguamento Normativo Patrimonio Immobiliare

P.zza Leonardo da Vinci, 32 - 20133 M I L A N O

Campus: Lecco

Edificio N°: 8/10

Piano di Evacuazione

Piano Terra

ETS	Aprile '14	ETS - MC	ETS MP	CPL
REVISIONE	DATA	REDATTO	VERIFICATO	APPROVATO

Estintore *Fire estinguisher* N. 0/00	Punto di raccolta *Meeting area*
Idrante *Hydrant* N. 0/00	Sgancio magnete *Release magnet* SM
Pulsante di allarme *Fire alarm*	Sgancio corrente *Emergency stop*
Uscite di Sicurezza *Emergency doors*	Percorso di uscita-exit percorso vs basso percorso orizzontale percorso vs alto
Scale di sicurezza *Fire stairways*	via di fuga orizzontale *horizontal protected path*
Direzione da seguire *Way to follow*	via di fuga verticale *vertical protected path*
Qui Voi siete qui *You are here*	Sedia di evacuazione *Evacuation Chair*

EMERGENZA

In caso di pericolo dare immediatamente l'allarme tramite gli appositi pulsanti di emergenza o comunicando immediatamente in portineria l'accaduto (interno 2006/2007).	*In the event of danger, immediatly press the fire alarm button or call to caretaker's (2006/2007).*
interno 8717/8718	8717/8718
In caso di emergenza (sirena, segnalazione acustica, vocale o visiva):	*In the event of emergency (bells, chimes, acustic, vocal or visual signals):*
- abbandonare immediatamente i locali seguendo le indicazioni delle vie di fuga ed uscite di sicurezza. Prestare aiuto per l'evacuazione alle persone in difficoltà;	*- leave the premise immediatly but without running. Follow the marked protected path. Try to help other people, if you can do it safely;*
- non utilizzare gli ascensori e montacarichi;	*- don't use elevators. Use the stairs;*
- recarsi nei punti di raccolta opportunamente segnalati ed attendere le istruzioni degli addetti alle emergenze.	*- reach the indicated shelter areas and wait for instruction.*
In nessun caso intervenire autonomamente con lance o idranti su apparecchiature o impianti in tensione.	*Do not fight a fire by yourself.*
Non utilizzare apparecchiature antincendio che devono restare a disposizione del personale addetto.	*Do not use fire extinguisher if you have not been properly trained.*
Cassetta di pronto soccorso	*First-aid kit*

Piano Terra

cod. LCF0408 ***Layout 01***

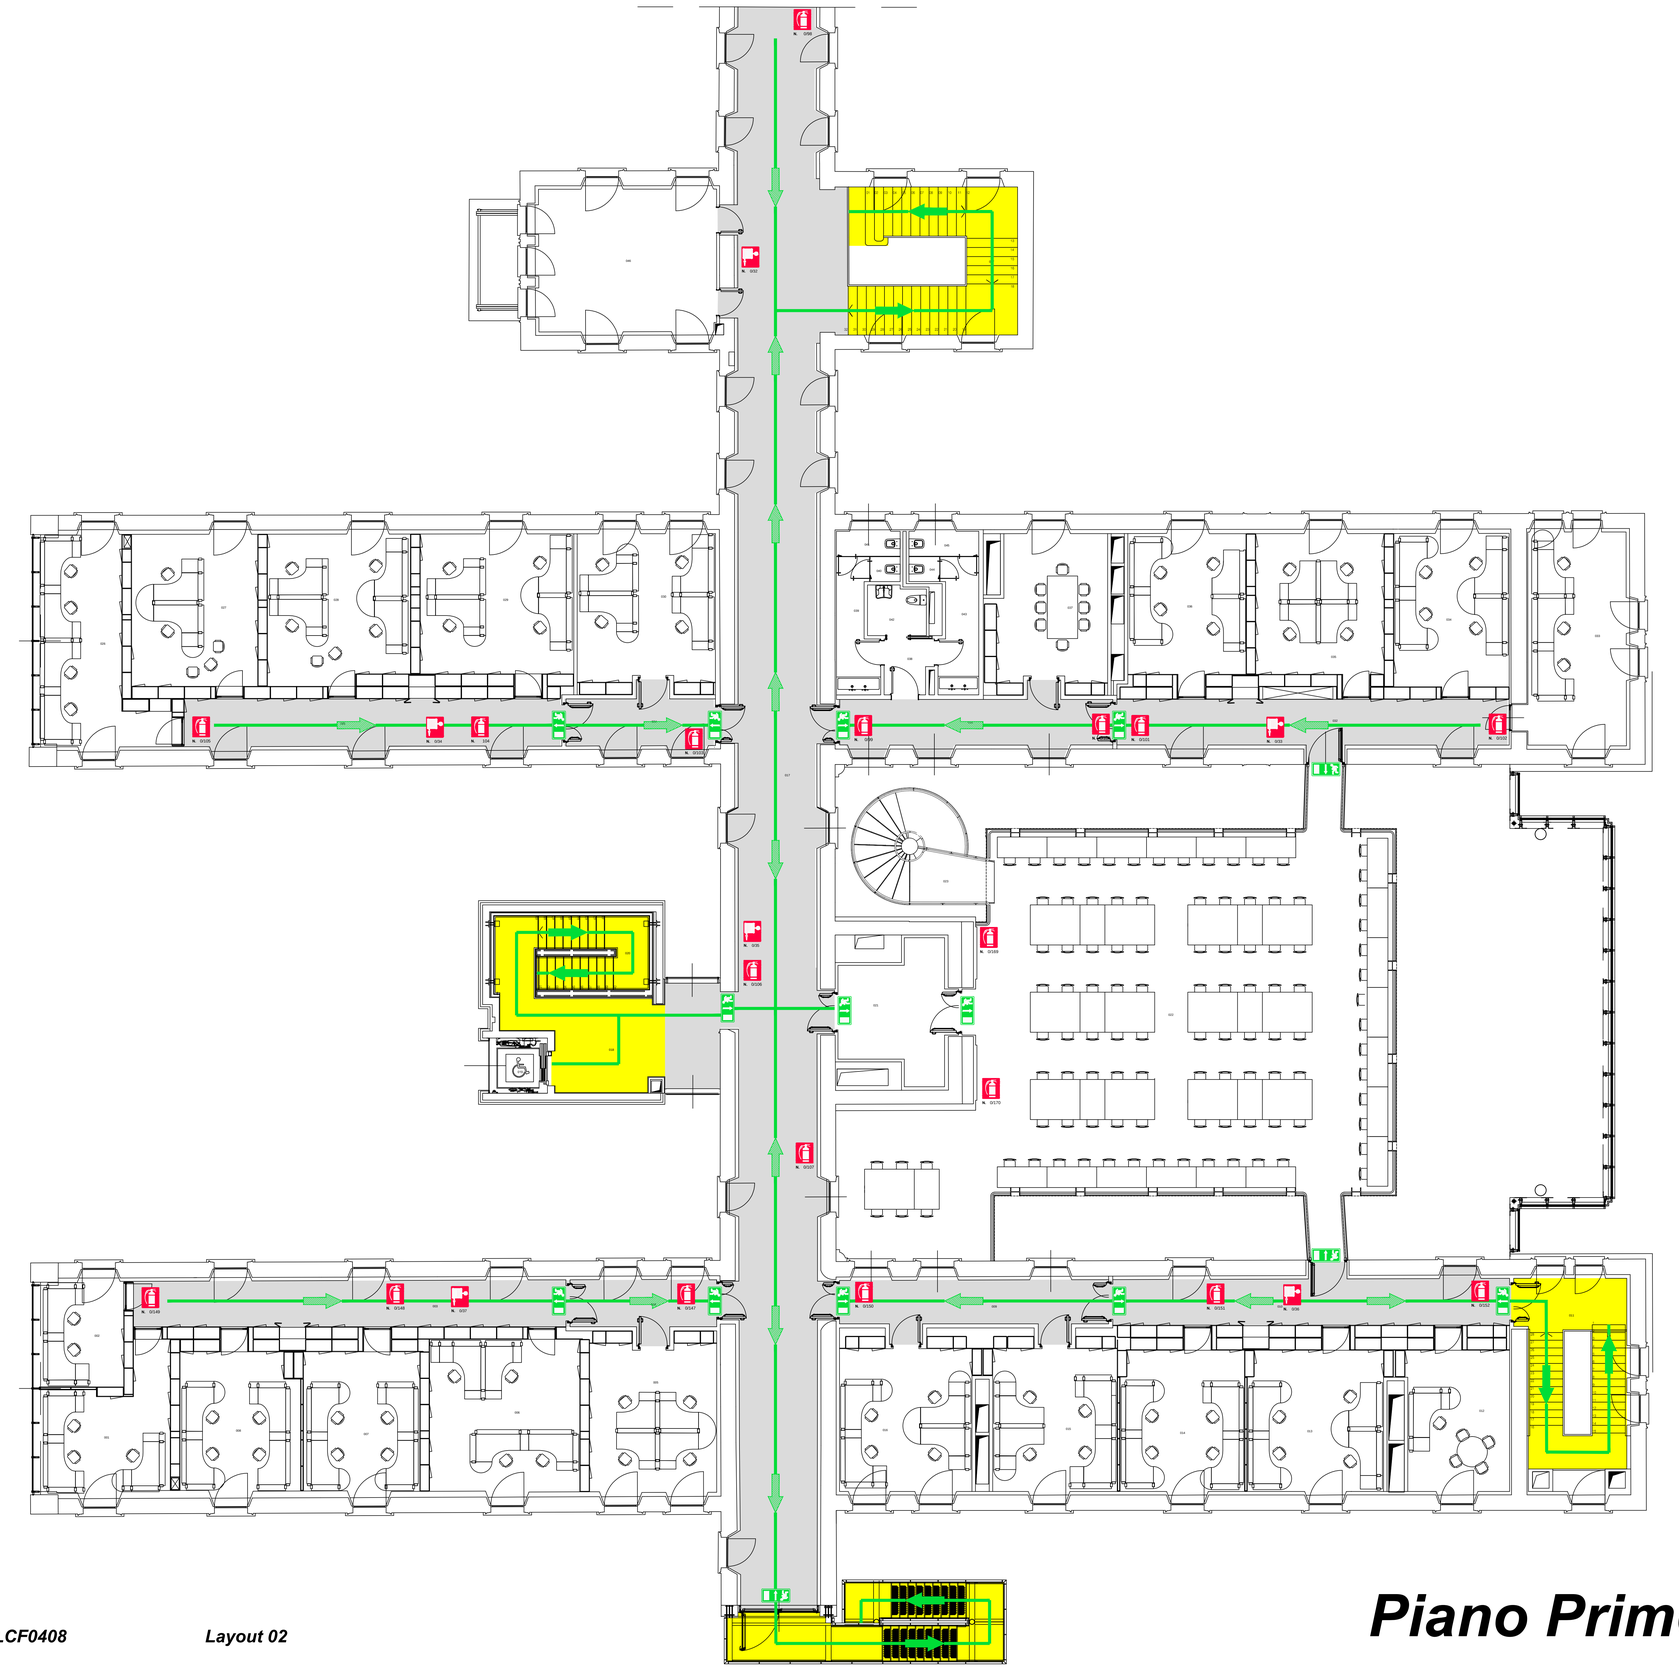

POLITECNICO DI MILANO

AREA TECNICO EDILIZIA

Servizio Adeguamento Normativo Patrimonio Immobiliare

P.zza Leonardo da Vinci, 32 - 20133 M I L A N O

Campus: Lecco

Edificio N°: 8/10

Piano di Evacuazione

Piano Primo

ETS	Aprile '14	ETS - MC	ETS MP	CPL
REVISIONE	DATA	REDATTO	VERIFICATO	APPROVATO

Estintore *Fire estinguisher* N. 0/00	Punto di raccolta *Meeting area*
Idrante *Hydrant* N. 0/00	Sgancio magnete *Release magnet* SM
Pulsante di allarme *Fire alarm*	Sgancio corrente *Emergency stop*
Uscite di Sicurezza *Emergency doors*	Percorso di uscita-exit percorso vs basso percorso orizzontale percorso vs alto
Scale di sicurezza *Fire stairways*	via di fuga orizzontale *horizontal protected path*
Direzione da seguire *Way to follow*	via di fuga verticale *vertical protected path*
Qui Voi siete qui *You are here*	Sedia di evacuazione *Evacuation Chair*

EMERGENZA

In caso di pericolo dare immediatamente l'allarme tramite gli appositi pulsanti di emergenza o comunicando immediatamente in portineria l'accaduto (interno 2006/2007).	*In the event of danger, immediatly press the fire alarm button or call to caretaker's (2006/2007).*
interno 8717/8718	8717/8718
In caso di emergenza (sirena, segnalazione acustica, vocale o visiva):	*In the event of emergency (bells, chimes, acustic, vocal or visual signals):*
- abbandonare immediatamente i locali seguendo le indicazioni delle vie di fuga ed uscite di sicurezza. Prestare aiuto per l'evacuazione alle persone in difficoltà;	*- leave the premise immediatly but without running. Follow the marked protected path. Try to help other people, if you can do it safely;*
- non utilizzare gli ascensori e montacarichi;	*- don't use elevators. Use the stairs;*
- recarsi nei punti di raccolta opportunamente segnalati ed attendere le istruzioni degli addetti alle emergenze.	*- reach the indicated shelter areas and wait for instruction.*
In nessun caso intervenire autonomamente con lance o idranti su apparecchiature o impianti in tensione.	*Do not fight a fire by yourself.*
Non utilizzare apparecchiature antincendio che devono restare a disposizione del personale addetto.	*Do not use fire extinguisher if you have not been properly trained.*
Cassetta di pronto soccorso	*First-aid kit*

Piano Primo

cod. LCF0408 ***Layout 02***

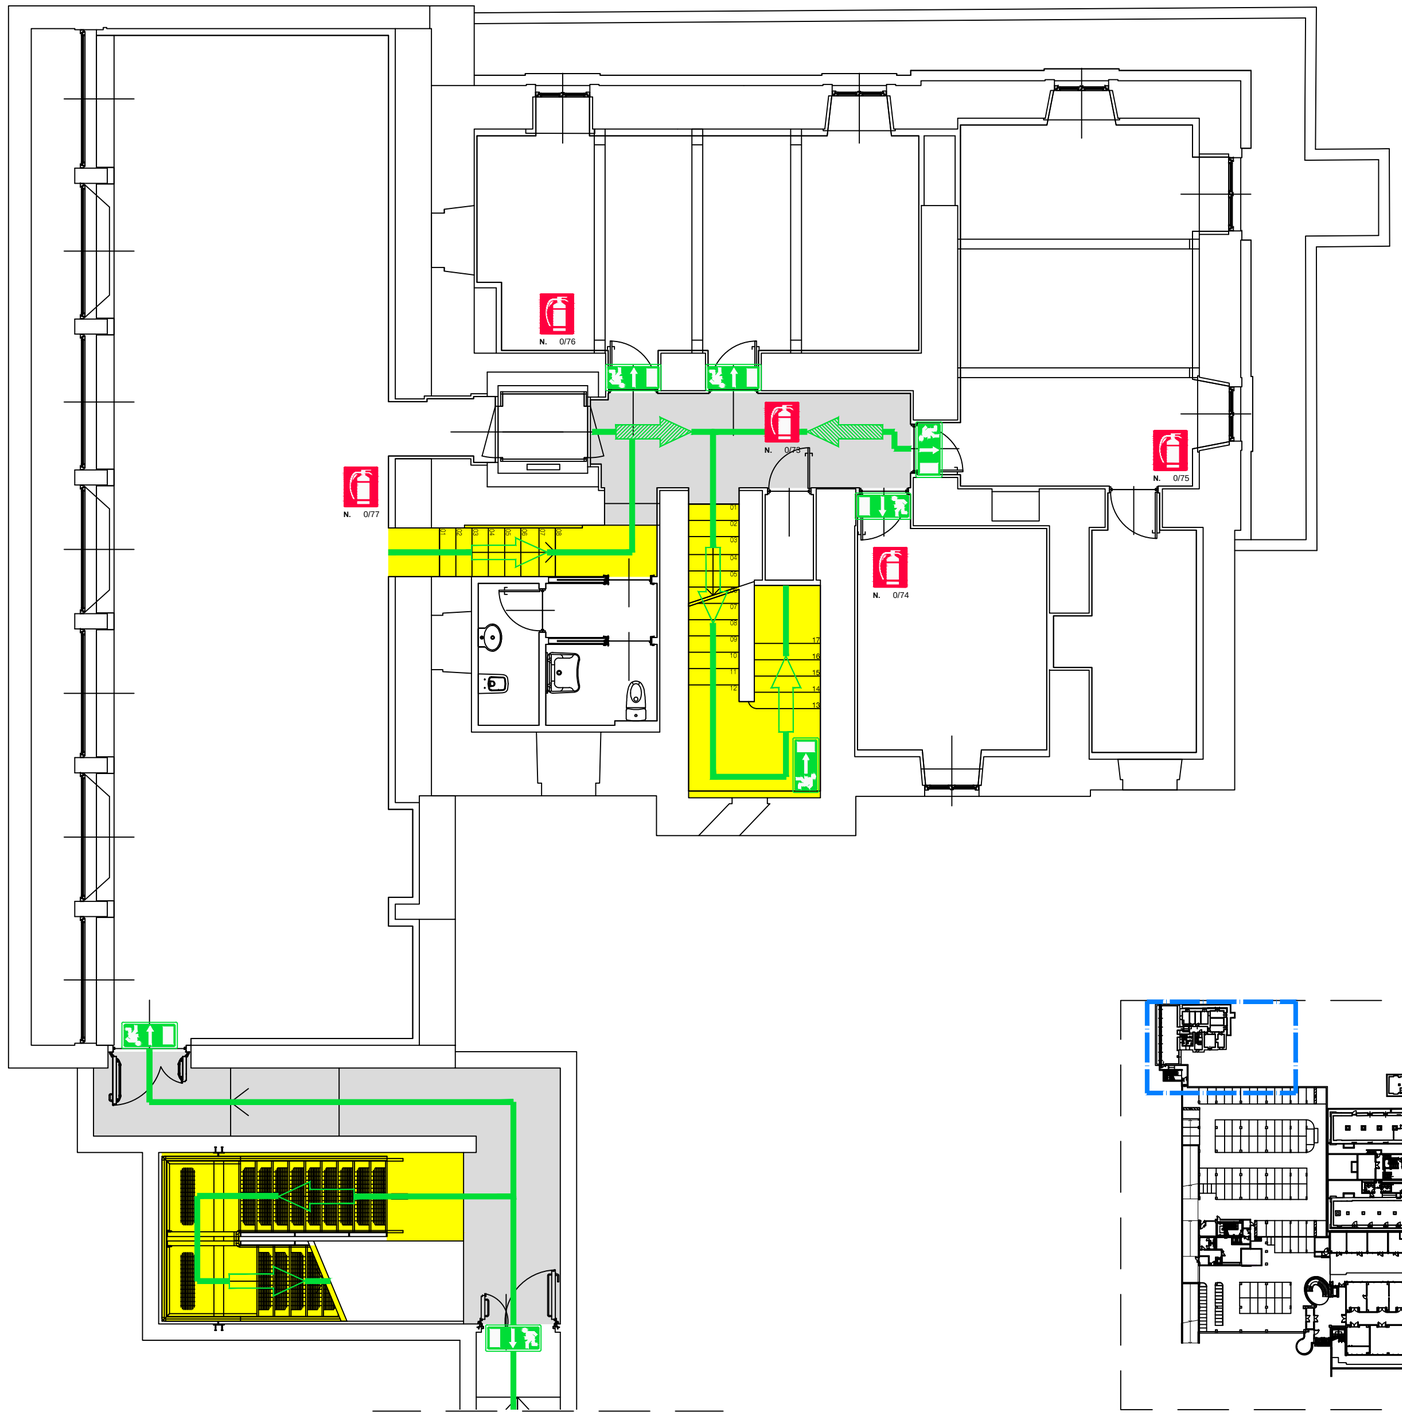

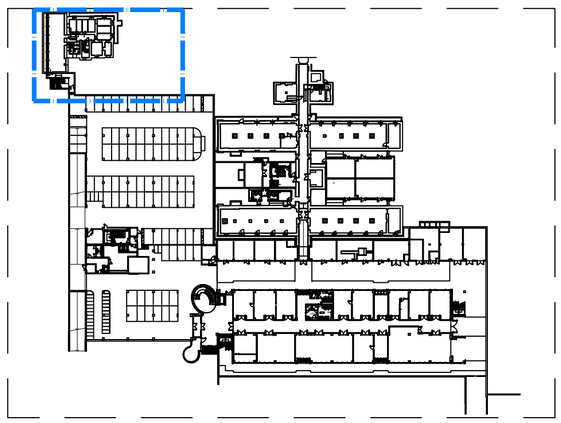

Piano Seminterrato

cod. LCF0405 *Layout 02*

POLITECNICO DI MILANO

AREA TECNICO EDILIZIA

Servizio Adeguamento Normativo Patrimonio Immobiliare

P.zza Leonardo da Vinci, 32 - 20133 M I L A N O

Campus: Lecco

Edificio N°: 05/10

Piano di Evacuazione

Piano Seminterrato

ETS	Aprile '14	ETS - MC	ETS MP	CPL
REVISIONE	DATA	REDATTO	VERIFICATO	APPROVATO

Estintore *Fire estinguisher* N. 0/00	Punto di raccolta *Meeting area*
Idrante *Hydrant* N. 0/00	Sgancio magnete *Release magnet* SM
Pulsante di allarme *Fire alarm*	Sgancio corrente *Emergency stop*
Uscite di Sicurezza *Emergency doors*	Percorso di uscita-exit percorso vs basso percorso orizzontale percorso vs alto
Scale di sicurezza *Fire stairways*	via di fuga orizzontale *horizontal protected path*
Direzione da seguire *Way to follow*	via di fuga verticale *vertical protected path*
Qui Voi siete qui *You are here*	Sedia di evacuazione *Evacuation Chair*

EMERGENZA

In caso di pericolo dare immediatamente l'allarme tramite gli appositi pulsanti di emergenza o comunicando immediatamente in portineria l'accaduto (interno 2006/2007).	*In the event of danger, immediatly press the fire alarm button or call to caretaker's (2006/2007).*
interno 8717/8718	8717/8718
In caso di emergenza (sirena, segnalazione acustica, vocale o visiva):	*In the event of emergency (bells, chimes, acustic, vocal or visual signals):*
- abbandonare immediatamente i locali seguendo le indicazioni delle vie di fuga ed uscite di sicurezza. Prestare aiuto per l'evacuazione alle persone in difficoltà;	*- leave the premise immediatly but without running. Follow the marked protected path. Try to help other people, if you can do it safely;*
- non utilizzare gli ascensori e montacarichi;	*- don't use elevators. Use the stairs;*
- recarsi nei punti di raccolta opportunamente segnalati ed attendere le istruzioni degli addetti alle emergenze.	*- reach the indicated shelter areas and wait for instruction.*
In nessun caso intervenire autonomamente con lance o idranti su apparecchiature o impianti in tensione.	*Do not fight a fire by yourself.*
Non utilizzare apparecchiature antincendio che devono restare a disposizione del personale addetto.	*Do not use fire extinguisher if you have not been properly trained.*
Cassetta di pronto soccorso	*First-aid kit*

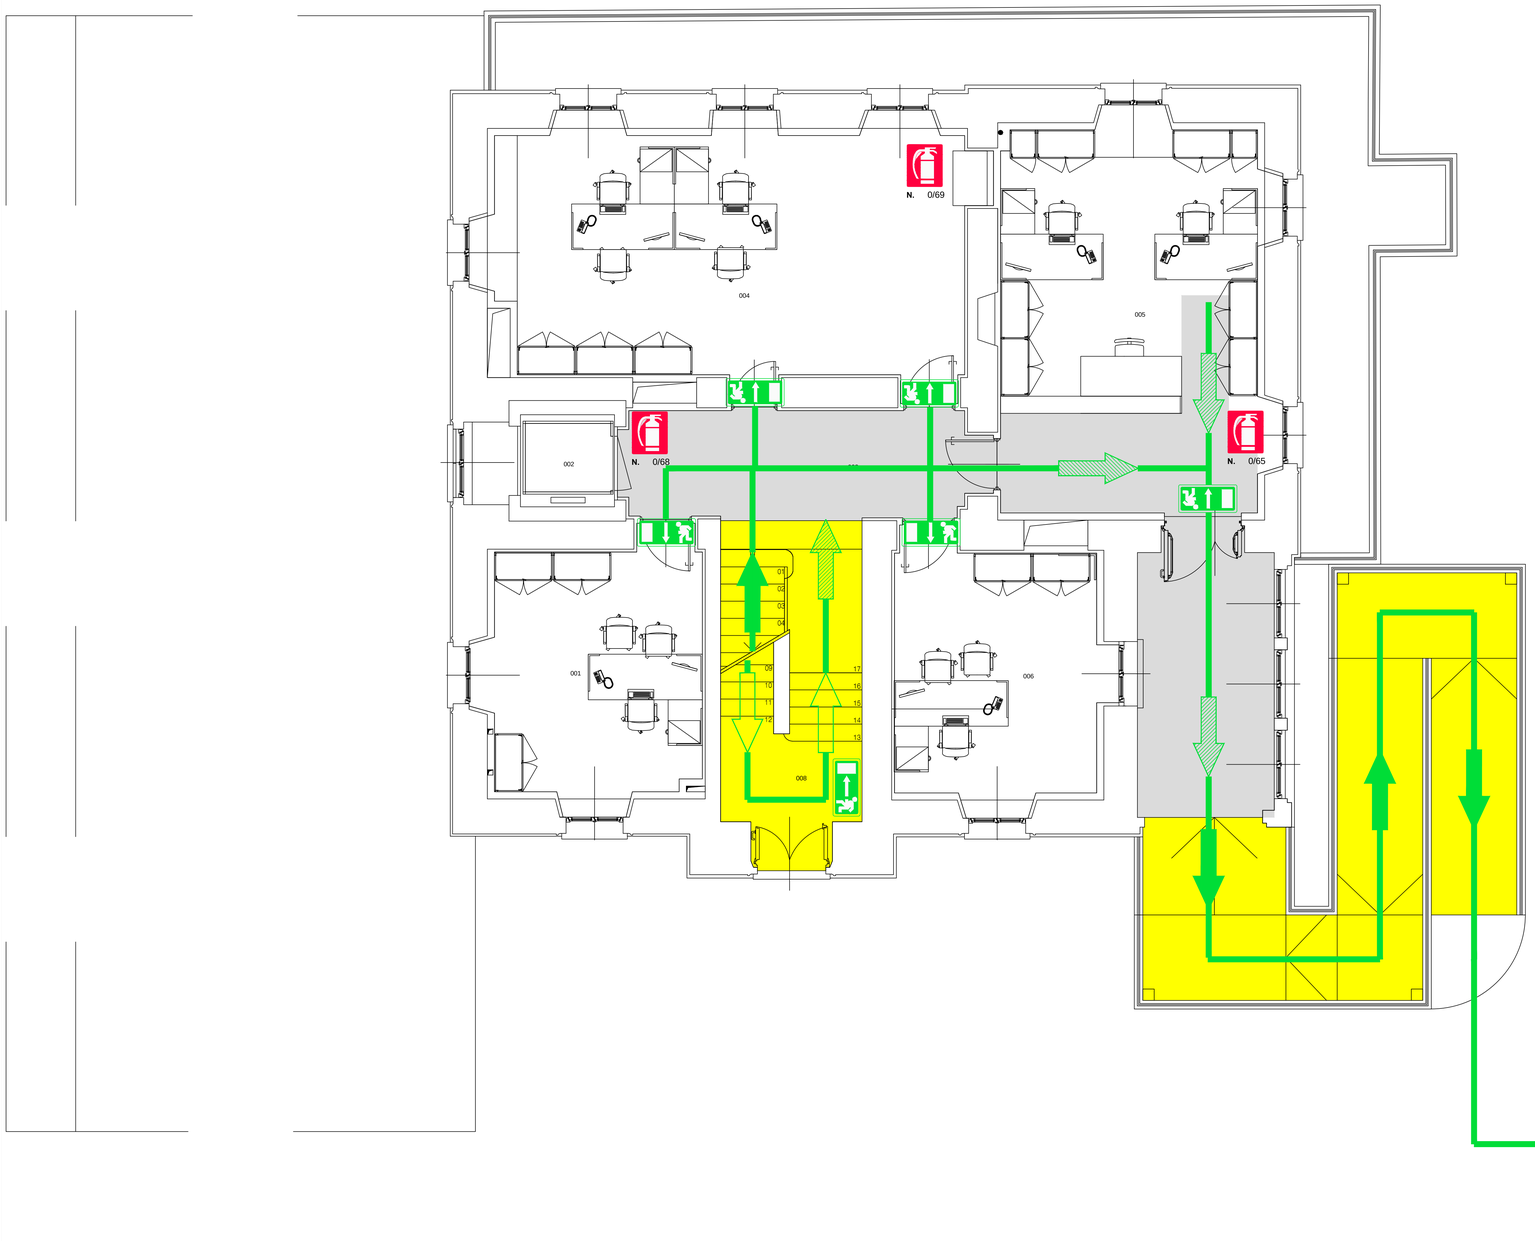

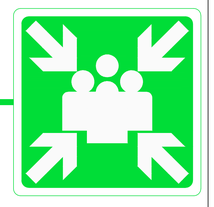

cod. LCF0405 **Layout 01**

Piano Terra

POLITECNICO DI MILANO
AREA TECNICO EDILIZIA
Servizio Adeguamento Normativo Patrimonio Immobiliare
P.zza Leonardo da Vinci, 32 - 20133 M I L A N O

Campus: Lecco

Edificio N°: 5/10

Piano di Evacuazione

Piano Terra

ETS	Aprile '14	ETS - MC	ETS MP	CPL
REVISIONE	DATA	REDATTO	VERIFICATO	APPROVATO

Estintore *Fire estinguisher* N. 0/00	Punto di raccolta *Meeting area*
Idrante *Hydrant* N. 0/00	Sgancio magnete *Release magnet* SM
Pulsante di allarme *Fire alarm*	Sgancio corrente *Emergency stop*
Uscite di Sicurezza *Emergency doors*	Percorso di uscita-exit percorso vs basso percorso orizzontale percorso vs alto
Scale di sicurezza *Fire stairways*	via di fuga orizzontale *horizontal protected path*
Direzione da seguire *Way to follow*	via di fuga verticale *vertical protected path*
Qui Voi siete qui *You are here*	Sedia di evacuazione *Evacuation Chair*

EMERGENZA

In caso di pericolo dare immediatamente l'allarme tramite gli appositi pulsanti di emergenza o comunicando immediatamente in portineria l'accaduto (interno 2006/2007).	*In the event of danger, immediatly press the fire alarm button or call to caretaker's (2006/2007).*
interno 8717/8718	8717/8718
In caso di emergenza (sirena, segnalazione acustica, vocale o visiva):	*In the event of emergency (bells, chimes, acustic, vocal or visual signals):*
- abbandonare immediatamente i locali seguendo le indicazioni delle vie di fuga ed uscite di sicurezza. Prestare aiuto per l'evacuazione alle persone in difficoltà;	*- leave the premise immediatly but without running. Follow the marked protected path. Try to help other people, if you can do it safely;*
- non utilizzare gli ascensori e montacarichi;	*- don't use elevators. Use the stairs;*
- recarsi nei punti di raccolta opportunamente segnalati ed attendere le istruzioni degli addetti alle emergenze.	*- reach the indicated shelter areas and wait for instruction.*
In nessun caso intervenire autonomamente con lance o idranti su apparecchiature o impianti in tensione. Non utilizzare apparecchiature antincendio che devono restare a disposizione del personale addetto.	*Do not fight a fire by yourself.* *Do not use fire extinguisher if you have not been properly trained.*
Cassetta di pronto soccorso	*First-aid kit*

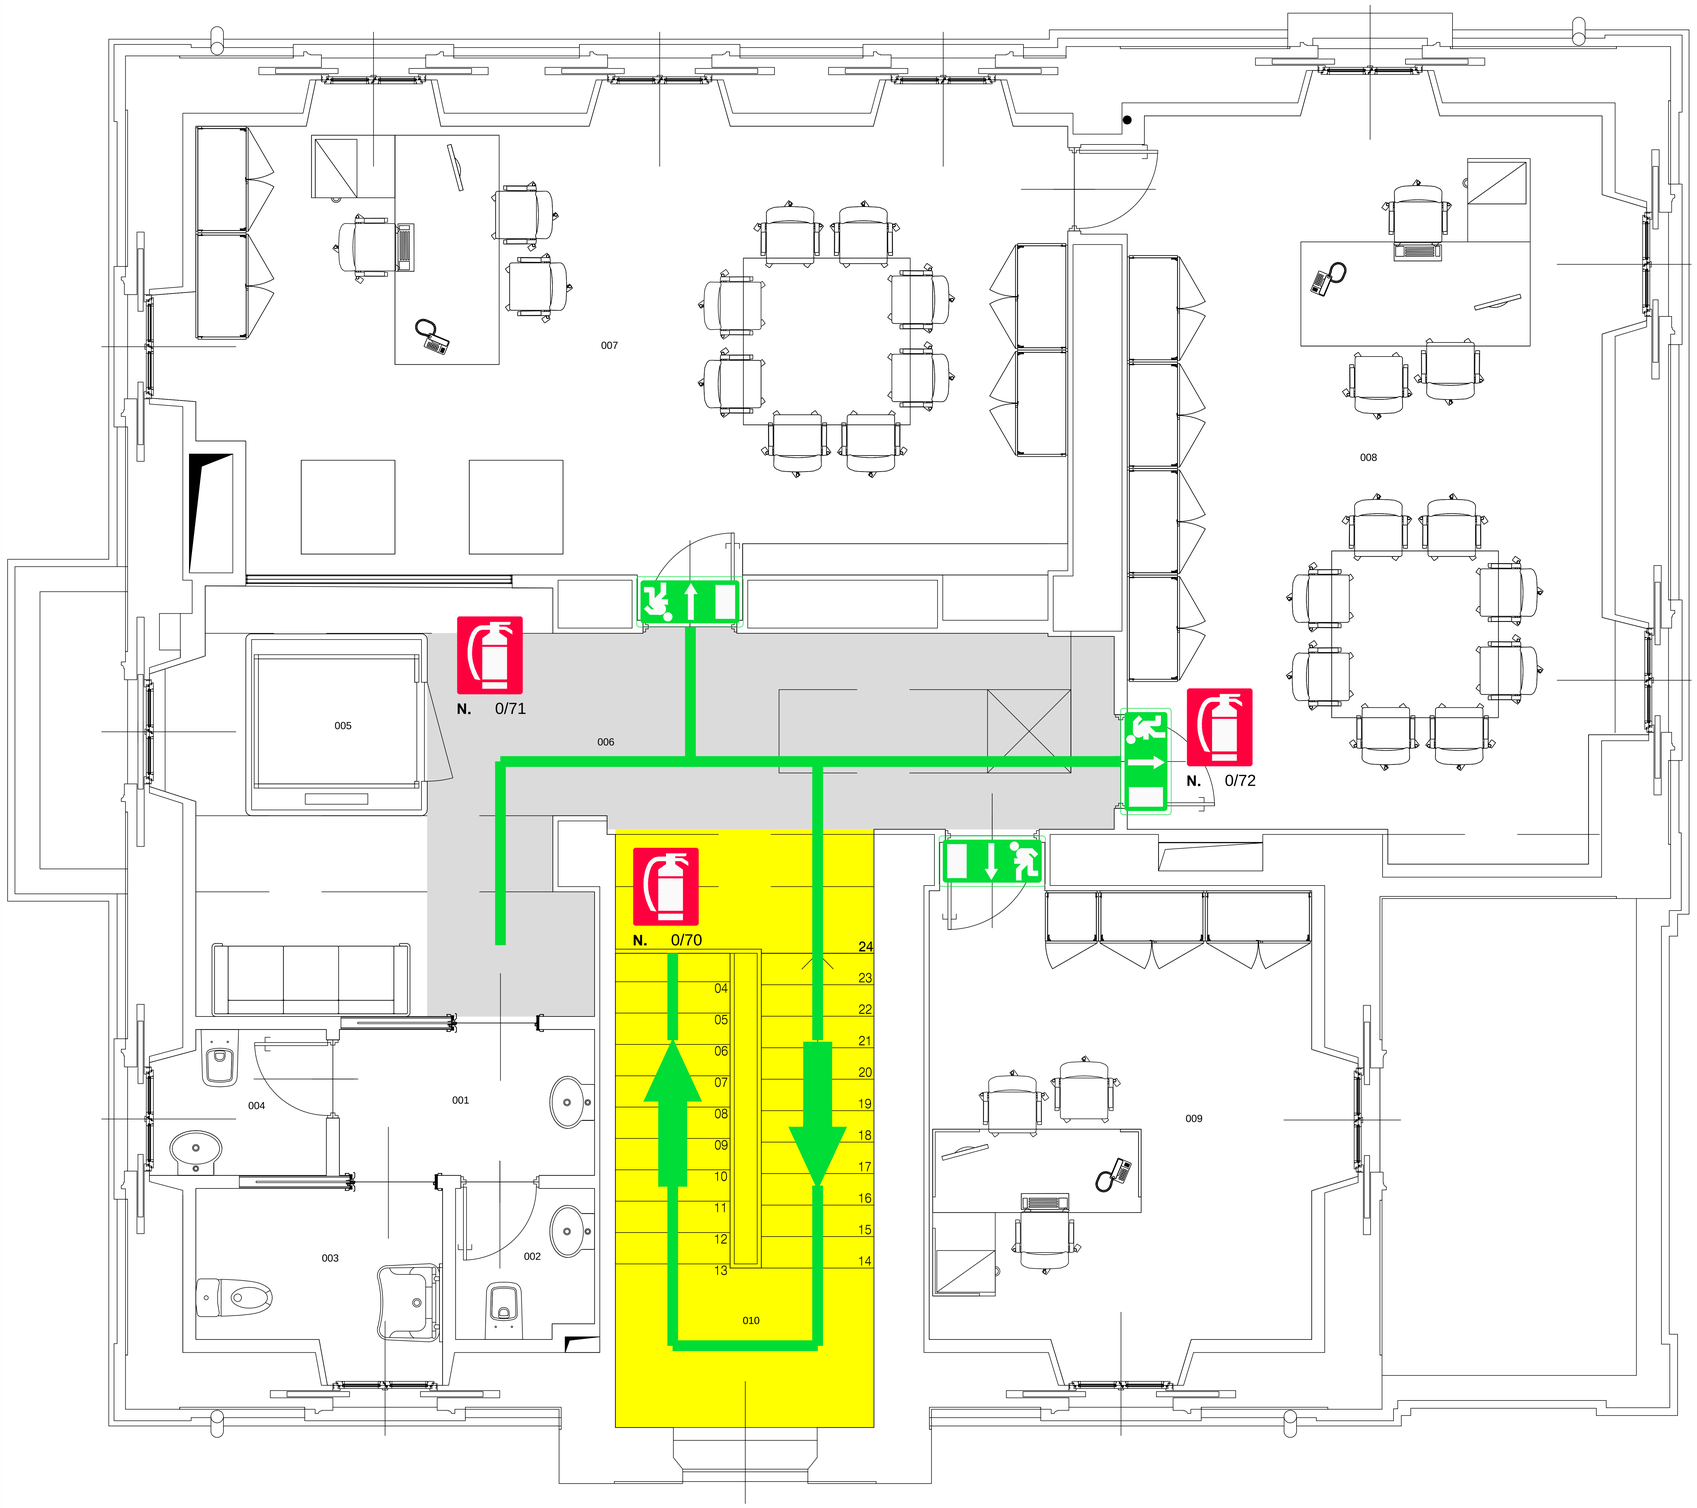

POLITECNICO DI MILANO

AREA TECNICO EDILIZIA

Servizio Adeguamento Normativo Patrimonio Immobiliare

P.zza Leonardo da Vinci, 32 - 20133 M I L A N O

Campus: Lecco

Edificio N°: 5/10

Piano di Evacuazione

Piano Primo

ETS	Aprile '14	ETS - MC	ETS MP	CPL
REVISIONE	DATA	REDATTO	VERIFICATO	APPROVATO

Estintore *Fire estinguisher* N. 0/00	Punto di raccolta *Meeting area*
Idrante *Hydrant* N. 0/00	Sgancio magnete *Release magnet* SM
Pulsante di allarme *Fire alarm*	Sgancio corrente *Emergency stop*
Uscite di Sicurezza *Emergency doors*	Percorso di uscita-exit percorso vs basso percorso orizzontale percorso vs alto
Scale di sicurezza *Fire stairways*	via di fuga orizzontale *horizontal protected path*
Direzione da seguire *Way to follow*	via di fuga verticale *vertical protected path*
Qui Voi siete qui *You are here*	Sedia di evacuazione *Evacuation Chair*

EMERGENZA

In caso di pericolo dare immediatamente l'allarme tramite gli appositi pulsanti di emergenza o comunicando immediatamente in portineria l'accaduto (interno 2006/2007).	*In the event of danger, immediatly press the fire alarm button or call to caretaker's (2006/2007).*
interno 8717/8718	8717/8718
In caso di emergenza (sirena, segnalazione acustica, vocale o visiva):	*In the event of emergency (bells, chimes, acustic, vocal or visual signals):*
- abbandonare immediatamente i locali seguendo le indicazioni delle vie di fuga ed uscite di sicurezza. Prestare aiuto per l'evacuazione alle persone in difficoltà;	*- leave the premise immediatly but without running. Follow the marked protected path. Try to help other people, if you can do it safely;*
- non utilizzare gli ascensori e montacarichi;	*- don't use elevators. Use the stairs;*
- recarsi nei punti di raccolta opportunamente segnalati ed attendere le istruzioni degli addetti alle emergenze.	*- reach the indicated shelter areas and wait for instruction.*
In nessun caso intervenire autonomamente con lance o idranti su apparecchiature o impianti in tensione.	*Do not fight a fire by yourself.*
Non utilizzare apparecchiature antincendio che devono restare a disposizione del personale addetto.	*Do not use fire extinguisher if you have not been properly trained.*
Cassetta di pronto soccorso	*First-aid kit*

Piano Primo

cod. LCF0405 ***Layout 02***